




stadt hauzenberg
kiosk und sanitärbau am freudensee

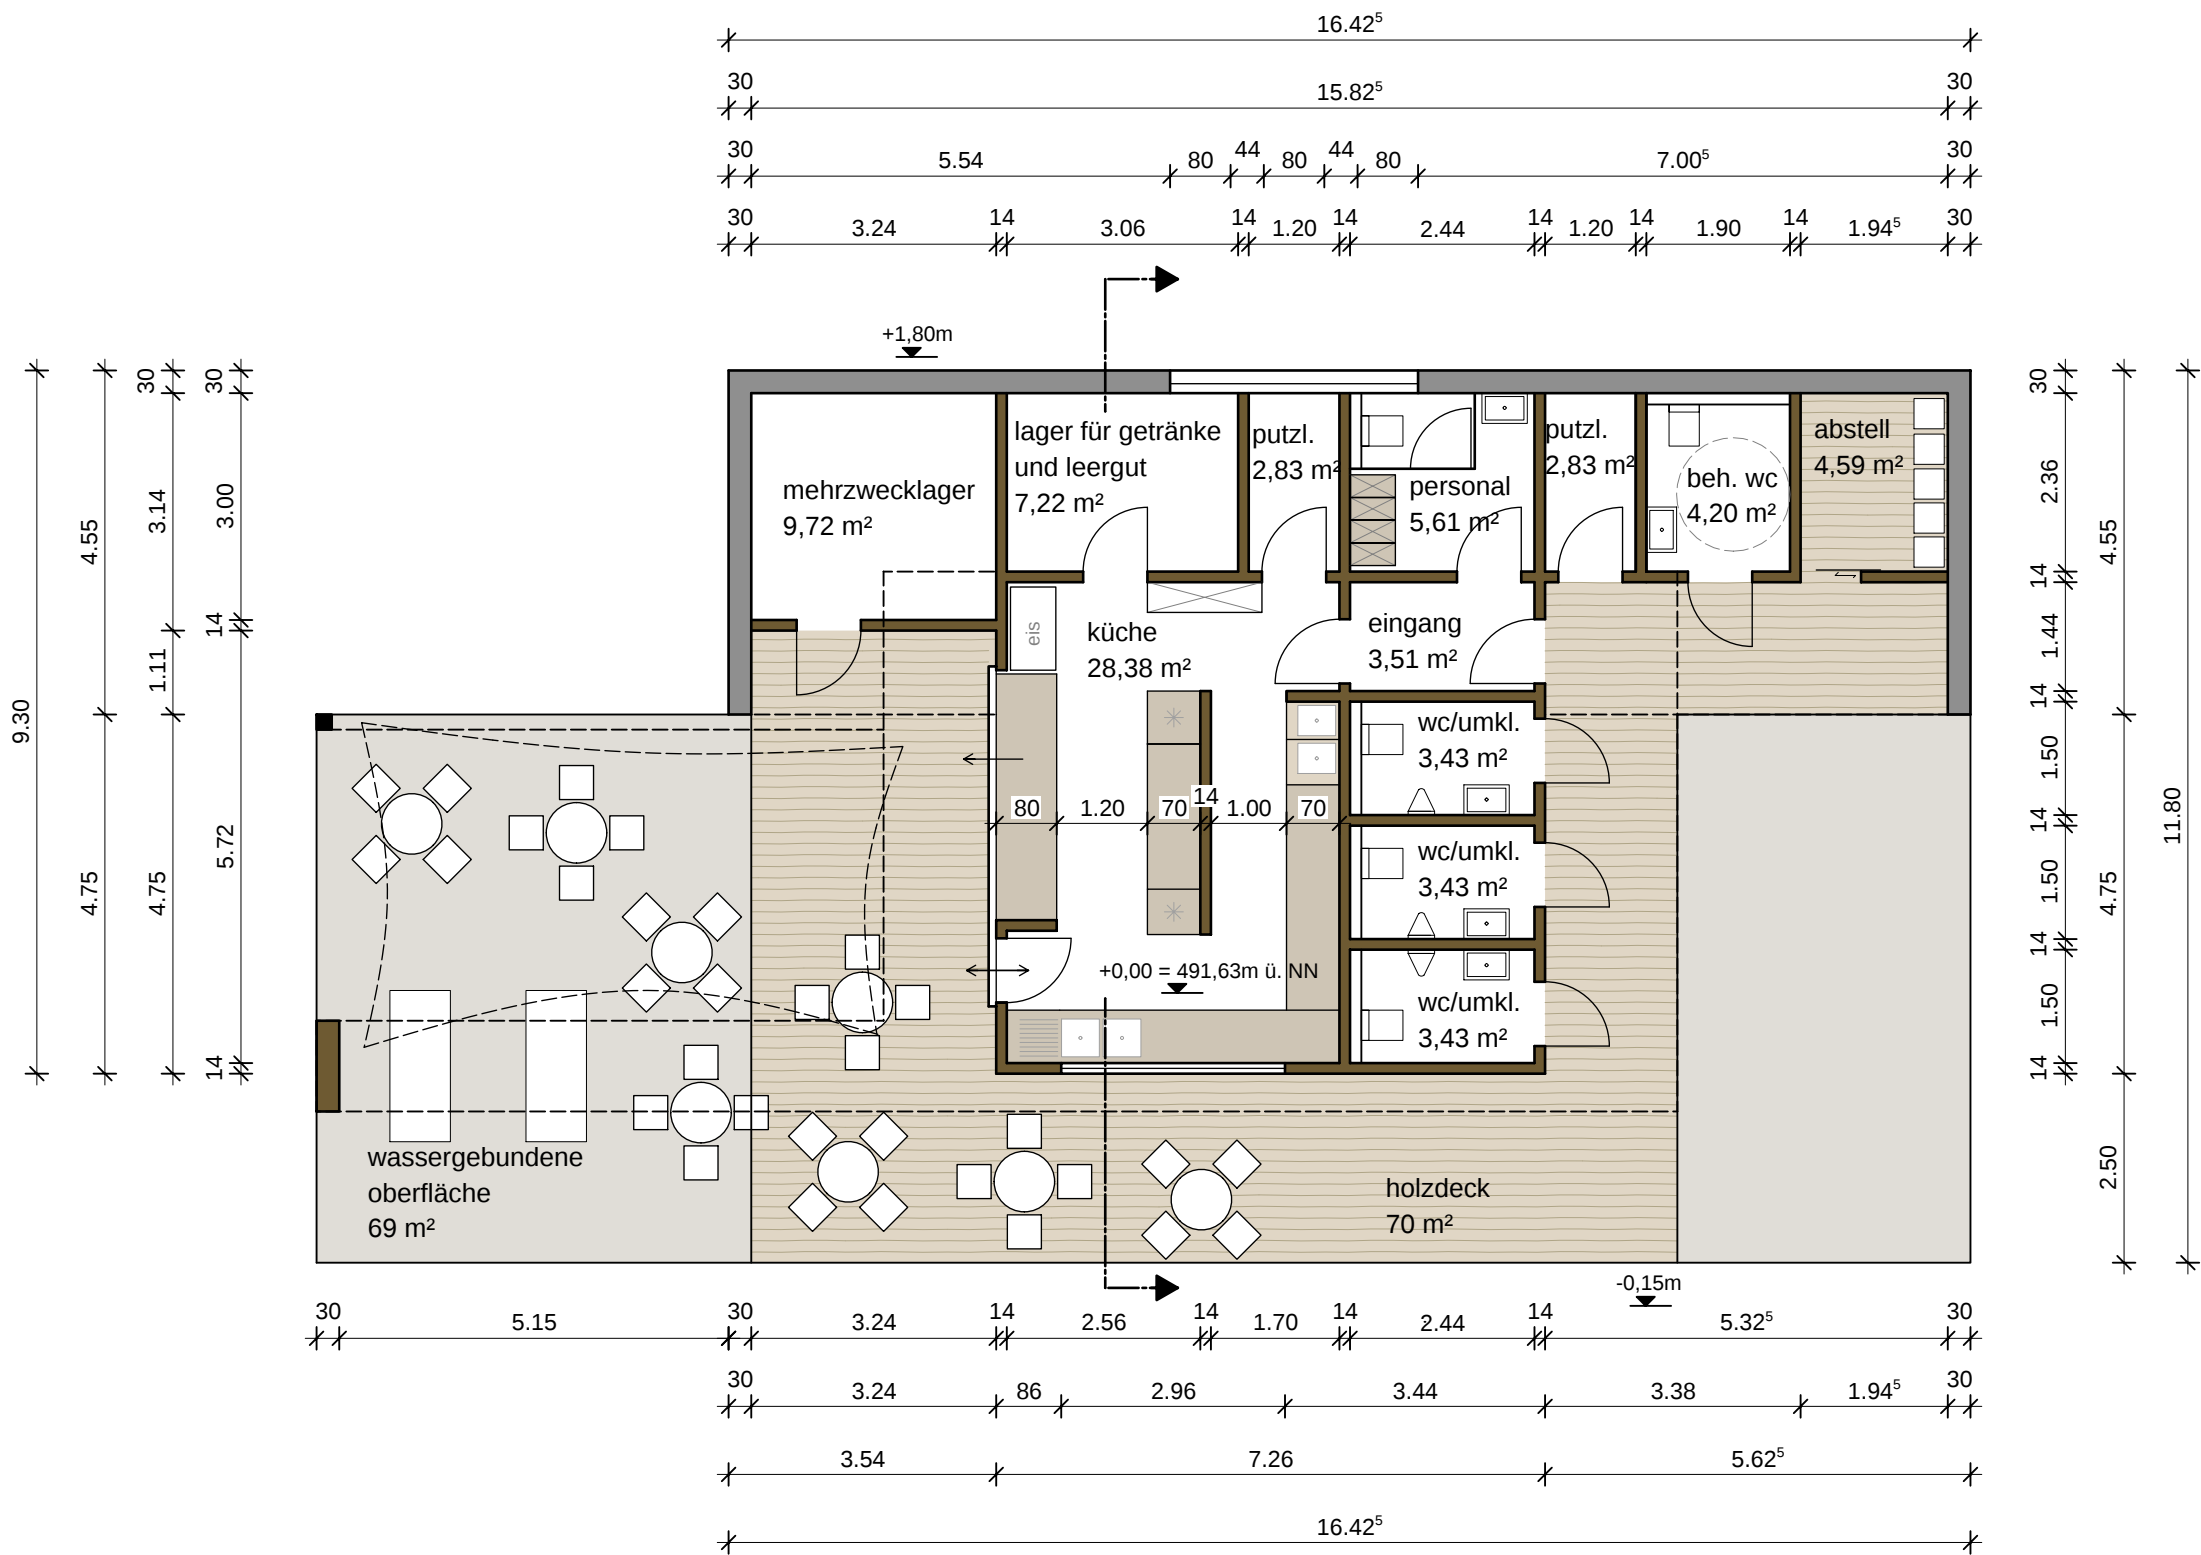

bauort
freudensee, hauzenberg
flur-nr.68, gemarkung rassreuth

bauherr
stadt hauzenberg
marktplatz 10, 94051 hauzenberg

grundstückseigentümer
stemplinger alois und helga
freudensee 22
94051 hauzenberg

nachbarn
stadt hauzenberg
marktplatz 10, 94051 hauzenberg
flur-nr. 67, 79 gemarkung raßreuth

johann stemplinger
seestraße 3, 94051 hauzenberg
flur-nr. 69 gemarkung raßreuth

alois und helga stemplinger
freudensee 22, 94051 hauzenberg
flur-nr. 951 gemarkung raßreuth

planung
koeberl doeringer architekten
messestraße 6, 94036 passau

planinhalt plan-nr.g 03 15.12.2016
grundriss m 1/100

tektur

koeberl doeringer architekten

der inhalt dieses planes ist geistiges eigentum von
"koeberl doeringer architekten".
die urheber-, bild- und vervielfältigungsrechte für den entwurf
und alle dazugehörigen entwürfe, details, zeichnungen, modelle
und dem bauwerk selbst liegen bei "koeberl doeringer architekten".
bei zuwiderhandlungen können beseitigungs- und
schadensersatzansprüche geltend gemacht werden.

koeberl doeringer
architektenpartnerschaft
messestraße 6
d- 94036 passau
t +49 (0)851 - 989000-400
f +49 (0)851 - 989000-430
info@koeberl-doeringer.com
www.koeberl-doeringer.com